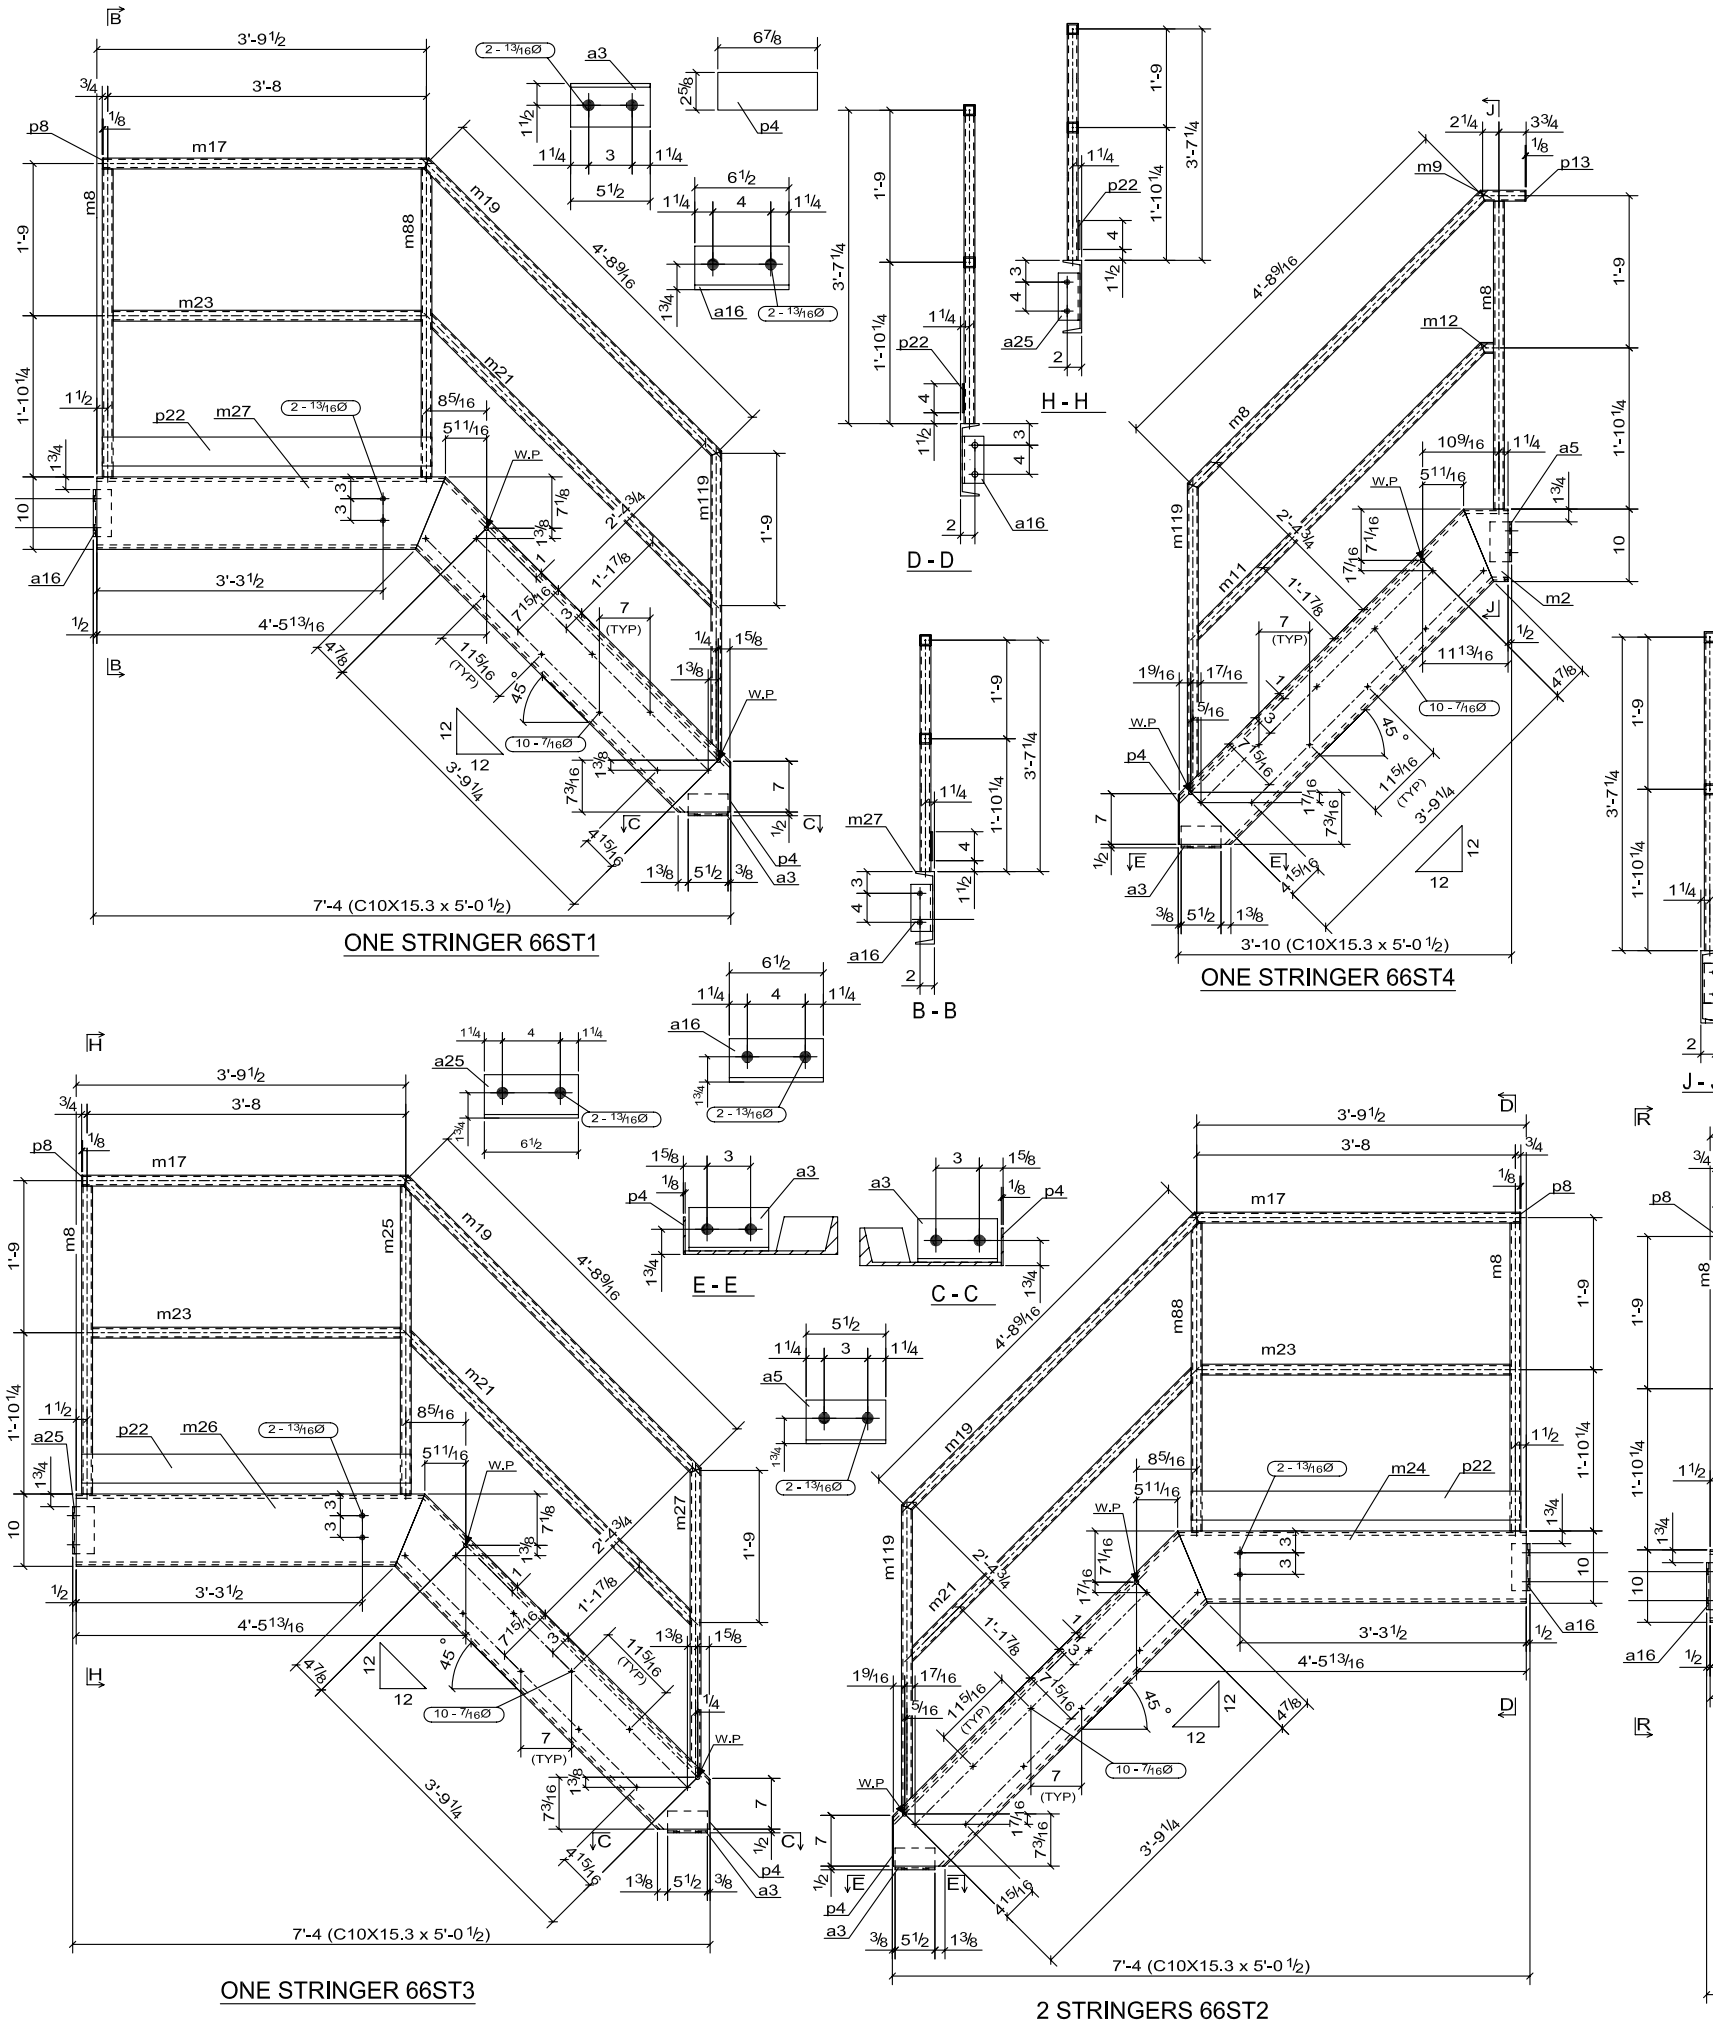

BILL OF MATERIALS

NO PCS	DESCRIPTION	MARK	LENGTH	LENGTH DECIMAL	UNIT WEIGHT	WEIGHT	WEIGHT PER PIECE	REMARKS
1	C10X15.3	66ST4	5'-0 1/2"			77		
1	L3X3X1/4	a3	0'-5 1/2"			3		
1	L3X3X1/4	a5	0'-5 1/2"			3		
1	C10X15.3	m2	0'-6 1/8"			8		
2	TS1-1/2X1-1/2X3/16	m8	3'-5 1/2"			21		
1	TS1-1/2X1-1/2X3/16	m9	0'-3 9/16"			2		
1	TS1-1/2X1-1/2X3/16	m11	4'-3 9/16"			14		
1	TS1-1/2X1-1/2X3/16	m12	0'-1 13/16"			1		
1	TS1-1/2X1-1/2X3/16	m27	3'-5 11/16"			10		
1	PL1/8X2 5/8	p4	0'-6 7/8"			1		
1	PL1/8X1 1/2	p13	0'-1 1/2"			1		
1	C10X15.3	66ST5	5'-0 1/2"			77		
1	L3X3X1/4	a3	0'-5 1/2"			3		
1	L3X2-1/2X5/16	a16	0'-6 1/2"			3		
1	TS1-1/2X1-1/2X3/16	m8	3'-5 1/2"			11		
1	TS1-1/2X1-1/2X3/16	m17	3'-5 15/16"			11		
1	TS1-1/2X1-1/2X3/16	m18	3'-5 1/2"			11		
1	TS1-1/2X1-1/2X3/16	m19	4'-3 3/16"			14		
1	TS1-1/2X1-1/2X3/16	m21	4'-7 15/16"			14		
1	TS1-1/2X1-1/2X3/16	m25	3'-5 1/2"			11		
1	C10X15.3	m26	4'-0 1/8"			62		
1	TS1-1/2X1-1/2X3/16	m27	3'-5 11/16"			10		
1	PL1/8X2 5/8	p4	0'-6 7/8"			1		
1	PL1/8X1 1/2	p8	0'-1 1/2"			1		
1	PL1/4X4	p22	3'-9 1/2"			13		

BILL OF MATERIALS

NO PCS	DESCRIPTION	MARK	LENGTH	LENGTH DECIMAL	UNIT WEIGHT	WEIGHT	WEIGHT PER PIECE	REMARKS
1	C10X15.3	66ST1	5'-0 1/2"			77		
1	L3X3X1/4	a3	0'-5 1/2"			3		
1	L3X2-1/2X5/16	a16	0'-6 1/2"			3		
1	TS1-1/2X1-1/2X3/16	m8	3'-5 1/2"			11		
1	TS1-1/2X1-1/2X3/16	m17	3'-5 15/16"			11		
1	TS1-1/2X1-1/2X3/16	m19	4'-3 3/16"			14		
1	TS1-1/2X1-1/2X3/16	m21	4'-7 15/16"			14		
1	TS1-1/2X1-1/2X3/16	m23	3'-5 1/2"			11		
1	TS1-1/2X1-1/2X3/16	m25	3'-5 1/2"			11		
1	C10X15.3	m26	4'-0 1/8"			62		
1	TS1-1/2X1-1/2X3/16	m27	3'-5 11/16"			10		
1	PL1/8X2 5/8	p4	0'-6 7/8"			1		
1	PL1/8X1 1/2	p8	0'-1 1/2"			1		
1	PL1/4X4	p22	3'-9 1/2"			13		
2	C10X15.3	66ST2	5'-0 1/2"			154		
2	L3X3X1/4	a3	0'-5 1/2"			5		
2	L3X2-1/2X5/16	a16	0'-6 1/2"			6		
2	TS1-1/2X1-1/2X3/16	m8	3'-5 1/2"			21		
2	TS1-1/2X1-1/2X3/16	m17	3'-5 15/16"			22		
2	TS1-1/2X1-1/2X3/16	m19	4'-3 3/16"			28		
2	TS1-1/2X1-1/2X3/16	m21	4'-7 15/16"			27		
2	TS1-1/2X1-1/2X3/16	m23	3'-5 1/2"			21		
2	C10X15.3	m24	4'-0 1/8"			123		
2	TS1-1/2X1-1/2X3/16	m25	3'-5 1/2"			21		
2	TS1-1/2X1-1/2X3/16	m27	3'-5 11/16"			20		
2	PL1/8X2 5/8	p4	0'-6 7/8"			2		
2	PL1/8X1 1/2	p8	0'-1 1/2"			1		
2	PL1/4X4	p22	3'-9 1/2"			26		
1	C10X15.3	66ST3	5'-0 1/2"			77		
1	L3X3X1/4	a3	0'-5 1/2"			3		
1	L3X3X1/4	a25	0'-5 1/2"			3		
1	TS1-1/2X1-1/2X3/16	m8	3'-5 1/2"			11		
1	TS1-1/2X1-1/2X3/16	m17	3'-5 15/16"			11		
1	TS1-1/2X1-1/2X3/16	m19	4'-3 3/16"			14		
1	TS1-1/2X1-1/2X3/16	m21	4'-7 15/16"			14		
1	TS1-1/2X1-1/2X3/16	m23	3'-5 1/2"			11		
1	TS1-1/2X1-1/2X3/16	m25	3'-5 1/2"			11		
1	C10X15.3	m26	4'-0 1/8"			62		
1	TS1-1/2X1-1/2X3/16	m27	3'-5 11/16"			10		
1	PL1/8X2 5/8	p4	0'-6 7/8"			1		
1	PL1/8X1 1/2	p8	0'-1 1/2"			1		
1	PL1/4X4	p22	3'-9 1/2"			13		

APPROVAL STAMPS:

COMMENTS:

FINISH NOTE:

CUST.ORDER NUMBER

PROJECT: Biodiesel Process Building

LOCATION:

ARCHITECT:

CONTRACTOR:

REFERENCE:

DRAWN 05/25/2006

RRF JOB NO. R6-055

RRF SH. NO. 66